

**شركة السكر والصناعات التكاملية المصرية**  
**١٢ شارع جواد حسنى بالقاهرة- ص.ب رقم ٧٦٣**  
**احدى شركات الشركة القابضة للصناعات الغذائية**

قطاعات المشتريات

**وزارة التموين**

العنوان التلغرافي: سكر القاهرة	تليفون: ٢٠٢٢٣٩٢٩١٣٨ ٢٠٢٢٣٩٢٩٠٧٧
فاكس: ٢٠٢٣٩٣٤٥٥٨	
site: www.siicegypt.com	e-mail: purchasing@siicegypt.com

طوب ومونة وخرسانة حرارية	طلب أسعار/مناقضه رقم ٢٠٢٤/٢٠٢٣/١٥٩
طلبية عامة موسم ٢٠٢٥/٢٠٢٤	جلسة فض المظاريف يوم ٢٠٢٤/٠٥/٢١ الساعة العاشرة صباحاً

الرجاء ملء هذا العطاء وإرساله داخل مظروف مغلق:-

بند رقم	الكمية	الوحدة	المواصفات	سعر الوحدة	
				بالأرقام	الإجمالي
				ق	جنيه
١	١	عدد	طوب ومونة وخرسانة حرارية طبقاً للمواصفات الفنية والرسومات المرفقة وعددها (١٢) والتي تعتبر جزء لا يتجزأ من كراسة الشروط		

ويقدم العرض على أساس ومتضمناً الآتى:-

- ١- سعر الوحدة والقيمة الإجمالية للبند بالحروف والأرقام بدون أي شطب أو كشط ولن يعتد بأي تعديل غير معتمد من مقدم العرض كما أن أي تعديل يرد بعد تقديم المظروف للجنة الفض لن يعتد به.
- ٢- السعر يكون شاملاً ضريبة القيمة المضافة وفي حالة خلاف ذلك يتم توضيحه بالعرض وخالص الرسوم الجمركية للبضاعة المستوردة وأي رسوم أو مصاريف تستحق على البضاعة المستوردة هي مسئولية المورد دون أي مسئولية على شركة السكر.
- ٣- ترفق المواصفات التفصيلية بالعرض مع بيان رقم المناقصة وتاريخ جلسة فض المظاريف عليها.
- ٤- التسليم: يذكر مكان التسليم
- ٥- السداد: بعد الفحص والاستلام.
- ٦- يذكر بالعرض المقدم منكم (رقم حسابكم البنكي واسم المستفيد واسم البنك) .
- ٧- مدة التوريد : يذكر أقرب موعد للتوريد وتحسب مدة التوريد من تاريخ موافاة المورد بأمر التوريد سواء بالفاكس أو البريد أو تسليمه لمندوب المورد
- ٨- يقدم مع العرض ٢% تأمين ابتدائي يحتسب من إجمالي قيمة العرض على أساس أعلى الأسعار في حالة تقديم أكثر من بديل يقدم التأمين الابتدائي ( أصل خطاب الضمان البنكي أو شيك معتمد من المصرف المسحوب عليه أو إيصال سداد التأمين نقداً بخزينة الشركة) بمظروف مستقل يقدم في نفس الجلسة مع العرض .
- ٩- يرفق بالعرض أصل الإيداع + عدد (٢) صورة من الإيداع موضح به اسم الشركة ورقم المناقصة .
- ١٠- يتم الإيداع بحساب شركة السكر بالبنك باسم الشركة المودعة منادولة المندوب وليس باسم المندوب فقط .

١- خطاب ضمان بنكي

٢- تحويل بنكي على الحسابات التالية:-

اسم البنك	رقم الحساب	اسم المستفيد
بنك مصر	١٤٠٣٠٠٠٠٠٠١٧٩٦٨١	شركة السكر والصناعات التكاملية المصرية
بنك قطر الأهلي الوطني QNB	٢٤٦٣٠٢٠٠١٣٨٧٢	
بنك الأهلي المصري	٠٠١٢٠٠٠٦٩٣٦٦٤٣٠٠٠١٠	
البنك التجاري الدولي CIB	١٠٠٠٣٥٠٣١٢٨٨	

علي أن يقدم أصل خطاب الضمان البنكي أو إشعار إضافة البنك في نفس جلسة فض المظاريف .

١١- تكون صلاحية العرض ٦٠ يوم من تاريخ جلسة فض المظاريف.

- ١٢- يقدم مع العرض ٢% تأمين ابتدائي يحتسب من إجمالي قيمة العرض على أساس أعلى الأسعار في حالة تقديم أكثر من بديل .
- ١٣- تكون الأفضلية للموردين المتوافقين مع نظام إدارة البيئة وكذلك الالتزام بالتشريعات والقوانين البيئية.
- ١٤- المطلوب عرض بالجنيه المصري خالص الرسوم والضرائب .
- ١٥- يرفق بالعرض صورة إيصال شراء نسخة الكراسة بمبلغ ٣٤٧ جم للنسخة لا يرد بغض النظر عن نتيجة المناقصة.
- ١٦- أي عرض يرد بعد الميعاد أو غير مستوفى شرط التأمين الابتدائي لن يلتفت إليه.
- ١٧- يتم تقديم إقرار ذمة مالية عند بداية ونهاية التعاقد.
- ١٨- يرفق بالعرض صورة من السجل التجاري (والصناعي في حالة منشأة صناعية) والبطاقة الضريبية والتسجيل بضريبة القيمة المضافة وتقدم الأصول إلى لجنة الفرض للإطلاع والمطابقة).

## ١٩- في حالة التعاقد

- ١-١٩- تصبح الأسعار سارية حتى إتمام التوريد وتنفيذ جميع الالتزامات التعاقدية دون تعديل في الأسعار لأي سبب كان من تاريخ إرسال خطاب الإسناد إلى المورد.
- ٢-١٩- أن يقدم المورد خلال عشرة أيام من خطاب الإسناد تأمين نهائي (٢٠%) من إجمالي قيمة أمر التوريد سواء بقدا أو بشيك مصرفي يتم صرفه أو بخطاب ضمان بنكي غير مشروط أو تحويل بنكي علي الحسابات السابق ذكرها بالفقرة رقم (١٠) مع تقديم أصل خطاب الضمان أو إشعار إضافة البنك.
- ٣-١٩- يقدم المورد شهادة ضمان بالأصناف التي يتم توريدها ضد عيوب الصنع.
- ٤-١٩- يقدم المورد الشهادات المطلوبة حسب الصنف ومنها:
- شهادة المنشأ للبضاعة المستوردة
- ٥-١٩- جميع تكلفة إعداد وتقديم العروض والتناقص علي حساب المتناقص دون حقه في مطالبة مثل تلك التكلفة من شركة السكر في حالة عدم أي بنود إليه أو في حالة إلغاء المناقصة.
- ٦-١٩- شركة السكر الحق في الإسناد الجزئي أو إلغاء المناقصة أو قبول أو رفض أي عطاء دون إبداء الأسباب ودون أن يكون لمقدم العطاء الحق في الاعتراض أو الرجوع إلي الشركة بأي تعويض .
- ٧-١٩- إذا تأخر المورد في التوريد عن الموعد المتفق عليه فشركة السكر الحق في توقيع غرامة تأخير عليه قدرها ١% عن كل أسبوع أو جزء من الأسبوع تأخير وبعد أقصى ٤% من قيمة البضاعة التي تأخر المورد في توريدها أو البضاعة المرفوضة وبعدها يتم إلغاء أمر التوريد ومصادرة التأمين النهائي والرجوع علي المورد بأي أضرار لحقت بشركة السكر .
- ٢٠- إيفاد مندوبكم المفوض لتقديم العرض وحضور جلسة فسخ المظاريف.
- نأمل استلام عرضكم المطابق للمواصفات بأفضل الأسعار في الميعاد دون تأخير
- وتفضلوا بقبول فائق الاحترام

قطاعات المشتريات



التوقيع

التوقيع

التوقيع

التوقيع

الإعداد بمعرفة:

روجعت بمعرفة:

اعتمدت ، المدير العام :

المواصفات الفنية لمهمات مواد البناء الحرارية للمراجل البخارية موسم صيانة ٢٠٢٤

م	البيان	اجمالي الكمية	تقطير الحوامدية (٣٥٢)	أق (٨٤٢)	دشنا (٣٥٨)	ن.ح (٩٩٠)	قوص (٤١٥)	ارمنت (٢٧١)	ادفو (٩٤٥)	كوم أمبو (٢٩)
١	طوب حراري الومينا ٦٥ % مقاس ٢٥٠ * ١٢٥ * ٦٥ مم	٥٩٠٠٠		٦٠٠٠	٣٠٠٠	١٣٠٠٠		٣٢٠٠٠	٥٠٠٠	
٢	طوب حراري الومينا ٦٥ % مقاس ٢٣٠ * ١٢٠ * ٥٥ مم	٤٠٠٠		٤٠٠٠						
٣	طوب حراري الومينا ٦٥ % مقاس ١٨٧ * ١٢٥ * ٦٠ مم	١٢٠٠٠		٥٠٠٠		٧٠٠٠				
٤	طوب حراري الومينا ٦٥ % مقاس ٣٠٠ * ١٤٨ * ٦٥ مم	١٥٠٠٠						١٥٠٠		
٥	طوب حراري الومينا ٦٥ % رسم رقم ٨٣/١٥٠	١٠٠٠٠		١٠٠٠٠						
٦	طوب حراري الومينا ٦٥ % رسم (٢٠١٠/١٥) ن.ح EN 22/22A	٥٠٠				٥٠٠				
٧	طوب حراري الومينا ٦٥ % رسم (٢٠٢٤/١١) ن.ح	١٠٠٠٠				١٠٠٠٠				
٨	طوب حراري الومينا ٦٥ % رسم (٢٠٢٤/١٢) ن.ح	٥٠٠				٥٠٠				
٩	طوب حراري الومينا ٤٥ % رسم رقم ٨٩/٢٧٠ نموذج (ج)	٥٠٠								٥٠٠
١٠	طوب حراري الومينا ٦٥ % مقاس ٢٥٠ * ١٢٥ * ٣٠ مم	٤٠٠						٤٠٠		
١١	طوب حراري الومينا ٦٥ % مقاس ٢٥٠ * ١٢٥ * ٢٠ مم	٤٠٠						٤٠٠		


المواصفات الفنية لمهمات مواد البناء الحرارية للمراجل البخارية موسم صيانة ٢٠٢٤



م	البيان	اجمالي الكمية	تقطير الحوامدية (٣٥٢)	أ.ق (٨٤٢)	دشنا (٣٥٨)	ح.ن (٩٩٠)	قوص (٤١٥)	ارمنت (٢٧١)	الدقو (٩٤٥)	كوم أمبو (٢٩)
١٢	طوب زاوية اكتاف الومينا ٤٥ % رسم رقم ٢٠٠٦/٤	٥٠٠								٥٠٠
١٣	طوب خفاف الومينا ٢٣ % مقاس ٢٥٠ * ١٢٥ * ٦٥ مم	٢٧٠٠٠		٣٠٠٠		١٢٠٠٠		١٢٠٠٠		
١٤	بلاط حرارى الومينا ٤٥ % مقاس ٣٠٠ * ٣٠٠ * ٦٠ مم	٥٠٠								٥٠٠
١٥	بلوك حرارى صدر المرجل الومينا ٤٥ % رسم ١٠/١٢٠١ - نموذج (١)	٥٠٠								٥٠٠
١٦	بلوك حرارى الومينا ٦٥ % رسم رقم ٤٥/٩٣	١٠٠٠		١٠٠٠						
١٧	بلوك حرارى الومينا ٦٥ % رسم رقم ١٧/٧١ دشنا	٢٠٠			٢٠٠					
١٨	خرسانه حراريه الومينا ٩٠ %	١		١						
١٩	خرسانه حراريه الومينا ٦٥ %	٦٦,٥	١	٤	٧	٢٠	٠,٥	٢٧	٧	
٢٠	خرسانة حراريه الومينا ٤٥ %	٢٥								٢٥
٢١	مونة حراريه الومينا ٩٠ %	١		١						
٢٢	مونة حراريه الومينا ٦٥ %	٤٠,٥	١	٤	١٨	١٧	٠,٥			
٢٣	مونة حراريه الومينا ٤٥ %	٦١						٣٢	١٤	١٥

كشور  
١١/١٢


## المواصفات العامة للطوب والمونة والخرسانة الحرارية والطوب الخفاف

- ١- الطوب الخفاف يتم تصنيعه بالبولىسترين وليس نشارة الخشب.
- ٢- بالنسبة للمونة والخرسانة يتم التوريد معبأة في شكاير بلاستيك مدون عليها اسم الشركة وتاريخ الإنتاج والصلاحية والمواصفات وعلى بلتات خشبية ومشنبرة.
- ٣- كثافة الطوب الحراري = ١,٥ جم/سم<sup>٣</sup>.
- ٤- كثافة الطوب الخفاف = ٠,٧ جم/سم<sup>٣</sup>.
- ٥- لن يتم قبول أي حيود في نسبة الألومينا.
- ٦- الإستلام طبقاً لنتيجة التحليل بمعامل شركتنا لجميع البنود للمرة الأولى وعلى حساب شركتنا وفي حالة رسوب العينة يتم تحليل عينة أخرى في المرات التالية على حساب المورد وبالتكاليف التي تقررها شركتنا.
- ٧- التوريد على دفعات وحسب الأولوية ... على أن تكون مدة التوريد شهرين بحد أقصى من تاريخ صدور أمر التوريد.
- ٨- التأمين النهائي ٢٠%.
- ٩- في حالة عدم مطابقة المهمات الموردة يتم إعادتها للمورد وتحمله كافة التكاليف.

P1	
٩٥	نوع ١
٥٠	نوع ٢

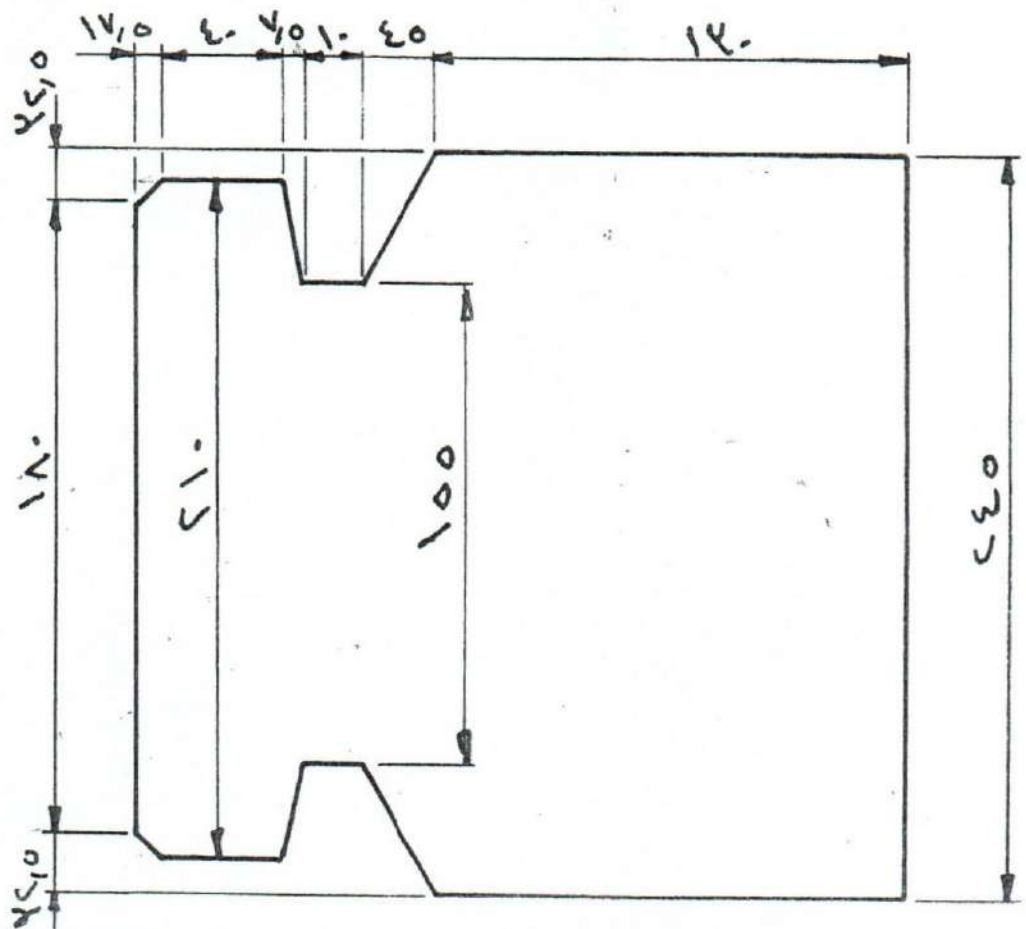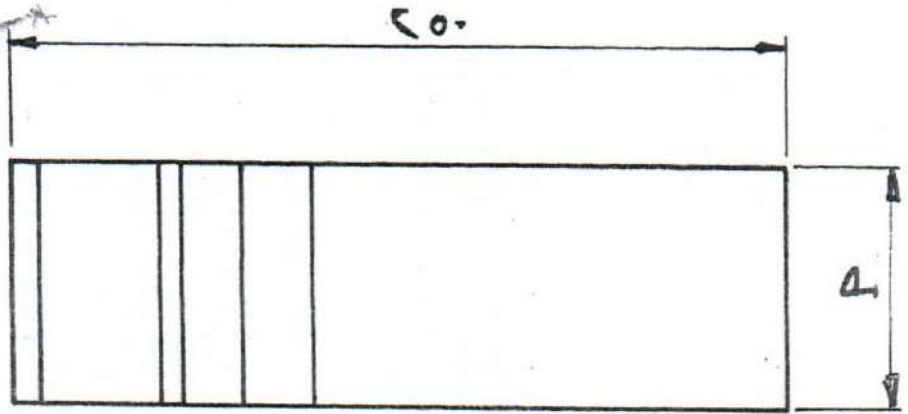



الأبعاد مم	مقياس الرسم —	خالد محمد	رسم	شركة السكر والصناعات التكاملية المصرية مصانع كوم امبو
			مراجعة	
			يعتقد	
المراحل التجارية طوب جهارى لمراحل ربا (طوب سقف الفرن)				القسم
				رقم الرسم
				التاريخ
الوزن:				عدد اللوحات:
				طوب حرارى

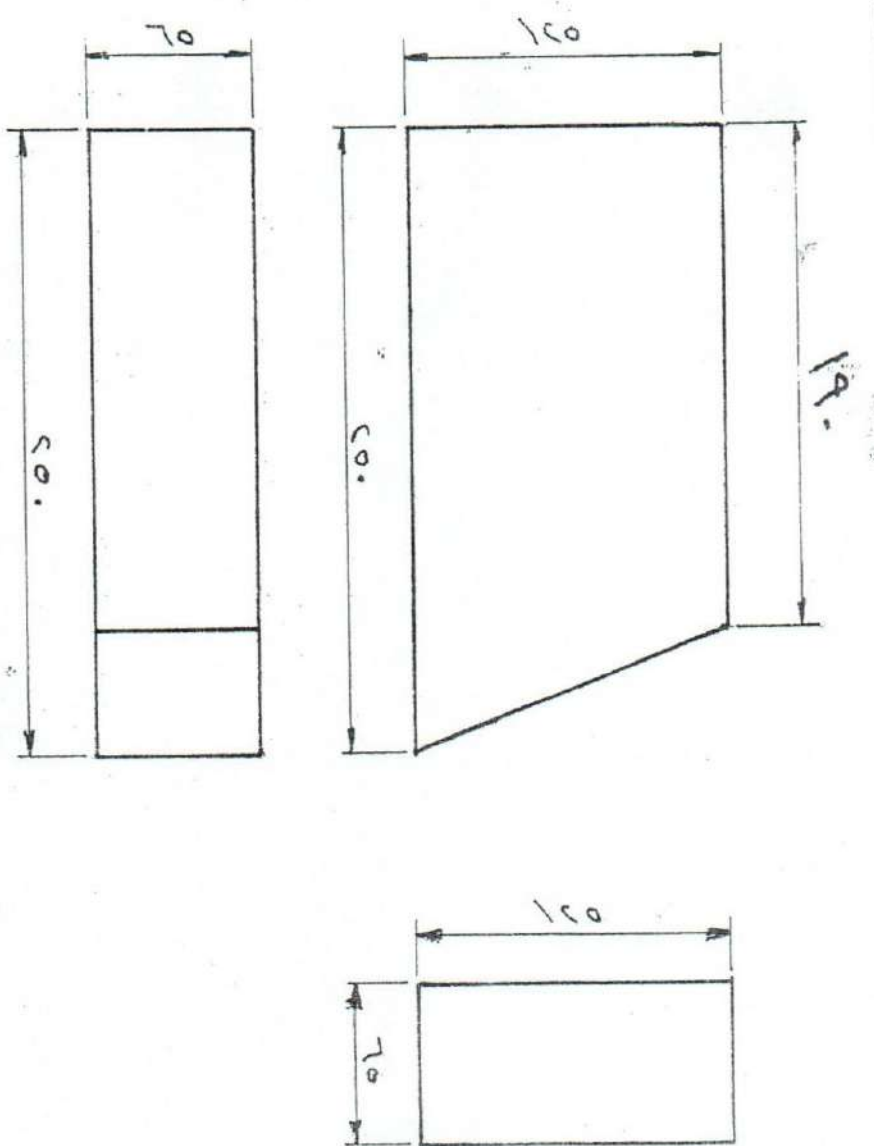

مقياس الرسم ١ : ٢		رأب العمل		شركة المسكر والمبانيات	
الاصحاح : م		٢٥١٣	مراجعة	اشغال بلدية	
صاغل		٥	تصميم	صهايح : كرم آهسو	
طوبى صداره لعمارة الكفاف برجل ديا		الامر		القسم	
النامة		الامر		رقم الرسم	
		٤		الناشر	
		٤٤/١/٢٠٠٦			


القطاس	النموذج		
٢٠٠/١٨٠	٢٥٠	٢٥٠	أ
٢٤٥/٦٠	٢٥٥	٢٥٥	ب
٢٥٥/٧٠	٢٥٠	٢٥٠	ج *

نموذج "أ"

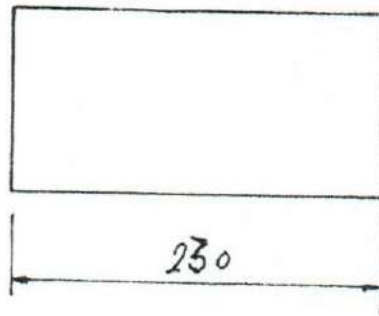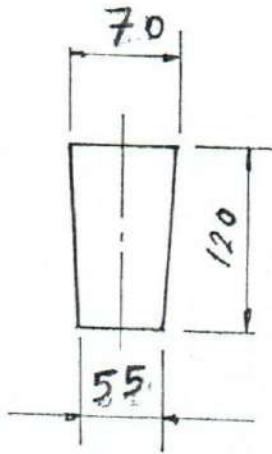

شركة الكهرباء والتقطيع المصري			
مقياس البرق	نوع	نوع	نوع
٥٠١	٥٠٠	٥٠٠	٥٠٠
الدفعات	Halbwölber 2H16		المراجعة البنارية
التاريخ			رقم البرق
١٩١٧/١٥١			١٩١٧/٥٧٠



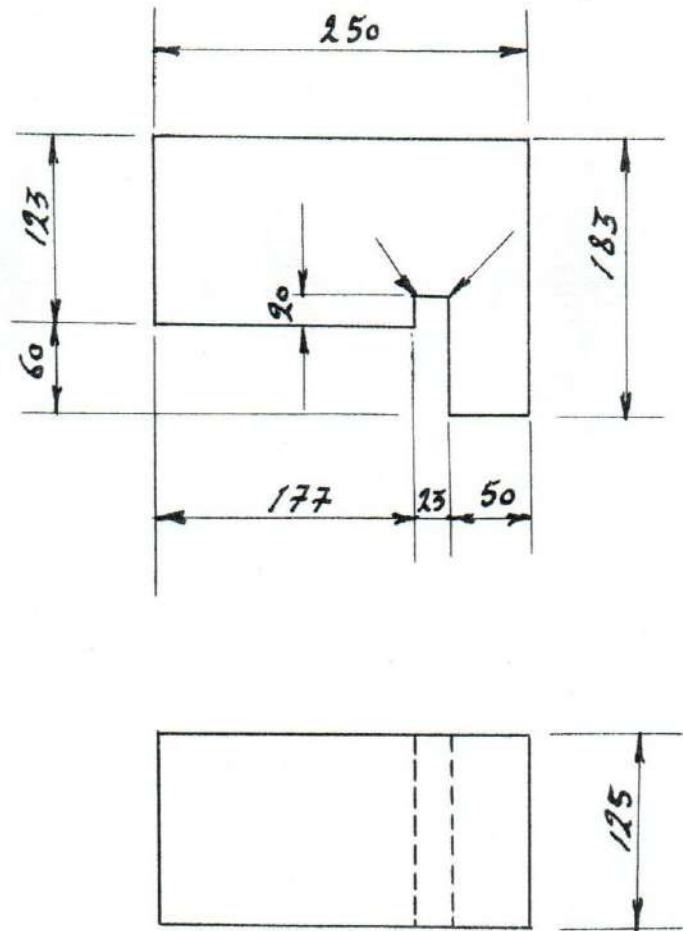

DESHNA SUGAR FACTORY

مستعمل لؤلؤمى ٤٠ ٤٢ / ٤٢

SCALE : 1 : 5

DRG. BY : Hosny H


SUPPLEMENTRY  
DRG. NO.

SHAPED BRICK


DRG. NO.

SI

17/71

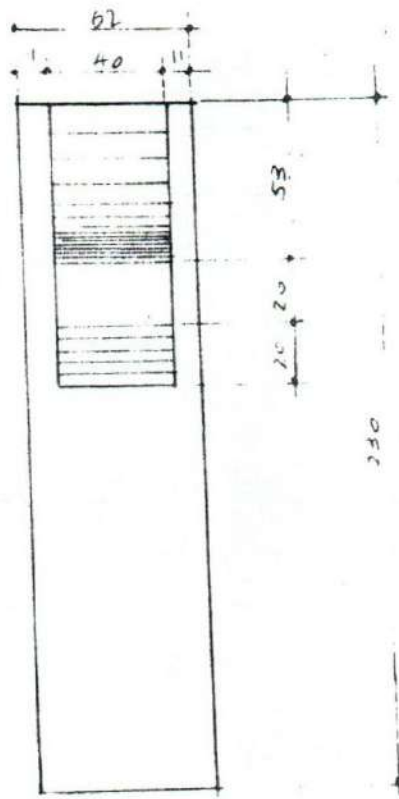

Schnitt a-b

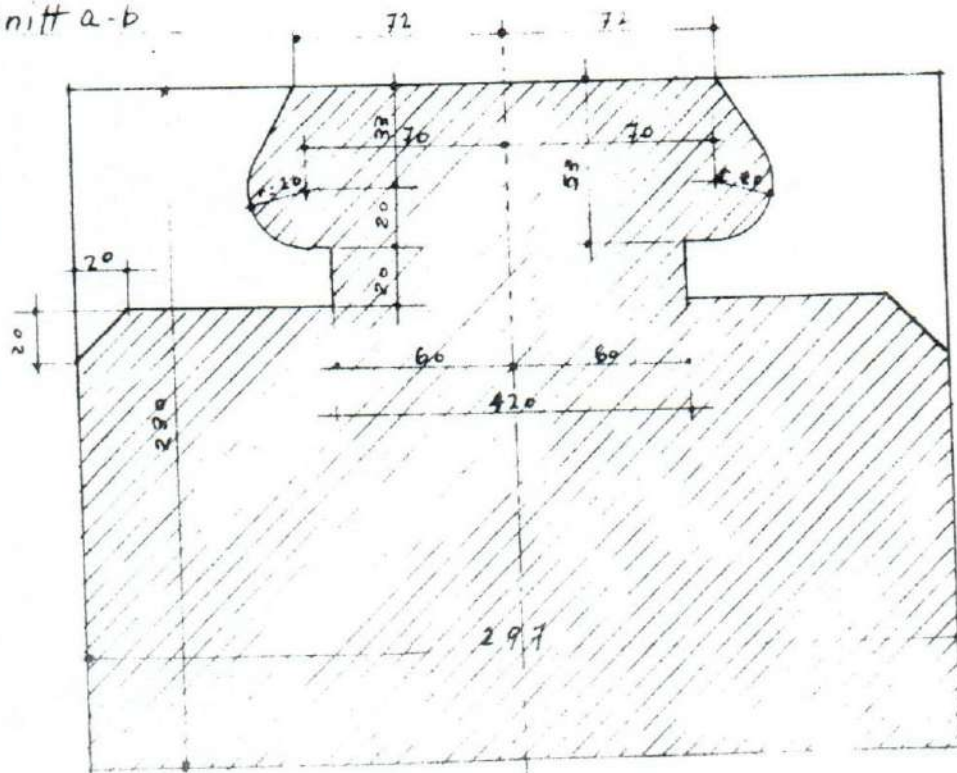


نجم حمادی

فواصل و اتصالات في البناء

Formstein für Feuerarmanschlussdicke


رسم رقم 12 / 2-24

Material	Gewicht	Menge	Einheit

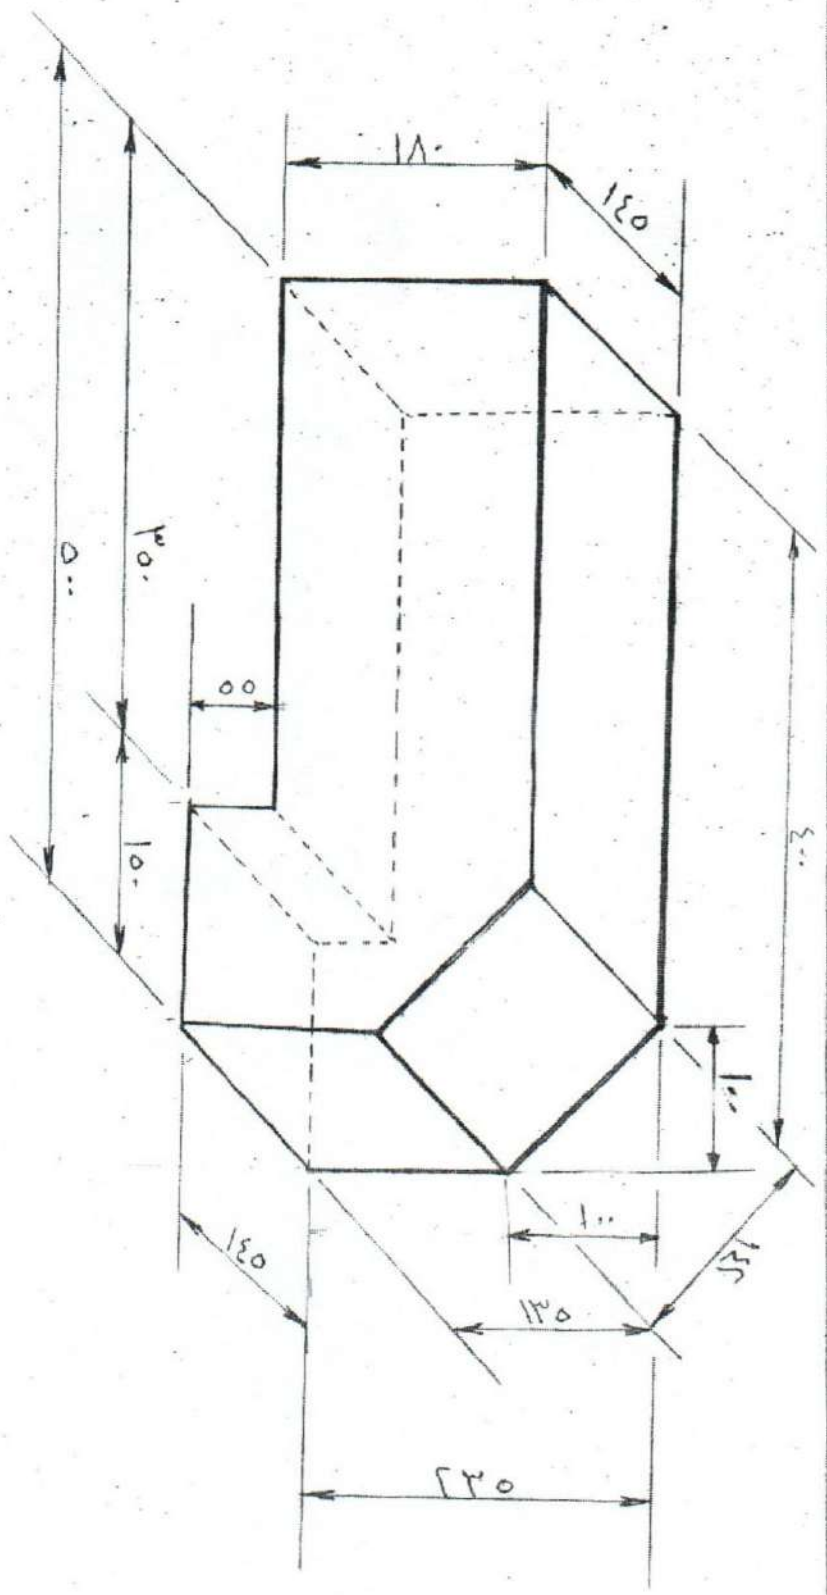


شركة راکر و لمصناعات التکاملية مصانع راکر التکریبرینج حادی	رقم مرجع امداد	زنگنه و منیر ایمان محمود	EN22/A22	طوب حراری لمرآجل دیا
رقم درجہ ۳	۲۰۱۰ / ۵	الاصطاد : مسم	مقیاس : ۱:۱	شکل
الذرفی		مقیاس : ۱:۱		

Handwritten header text, possibly a title or reference number.

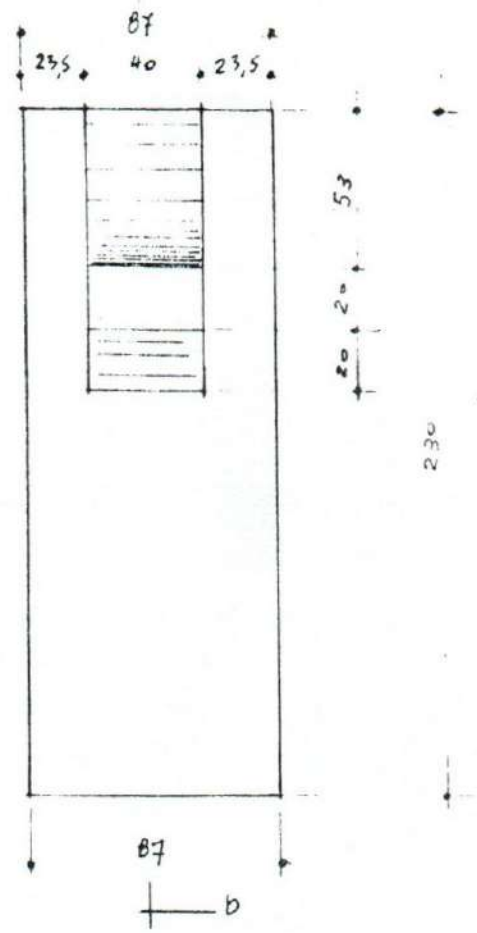

Schnitt a-b

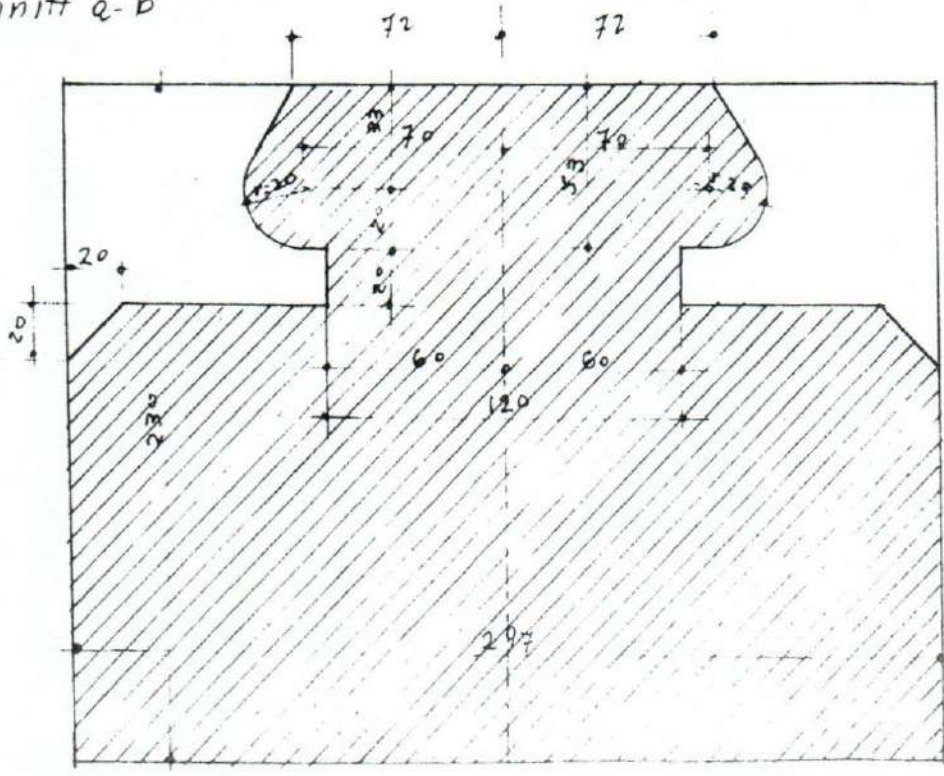


Handwritten signature or name in Persian script.

Formstein für Feuerraumabschlussdecke



رسم رقم ۱۱ / ۲۰۲۴

Auftrag	Material	Gewicht	Maßstab
...	...	...	...

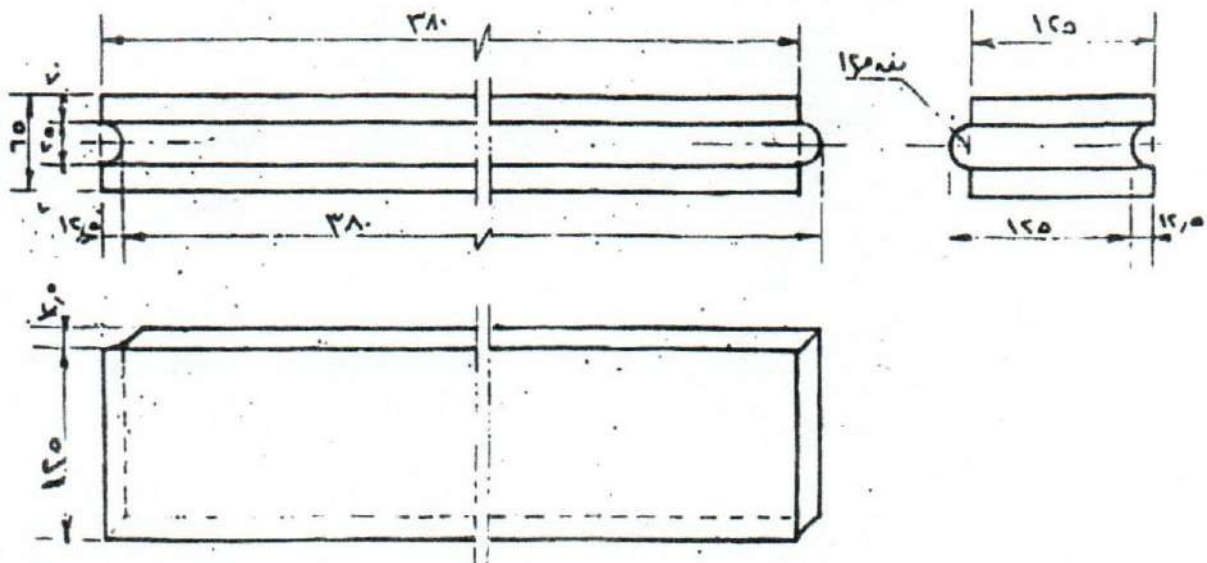

نسبه الالومينا :

مقياس الرسم ٥:١	اعداد	شركة السكر والصناعات التكاملية المصرية جهاز سكر والنوع قاعها الجريه
	رسم	
	مراجعة	
لوحة رقم عدد اللوحات	يعتمد ساده	رقم العنبر
الأبعاد بالملليمترات	<p>طوب حراري لمراجيل ديا WD 25/11 U</p>	
	يلفح الرسم رقم	رقم الرسم ٩٣/٤٥

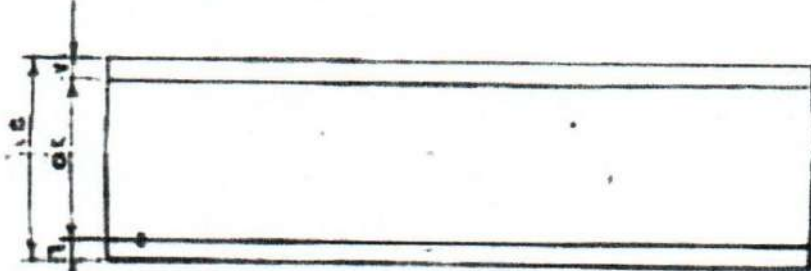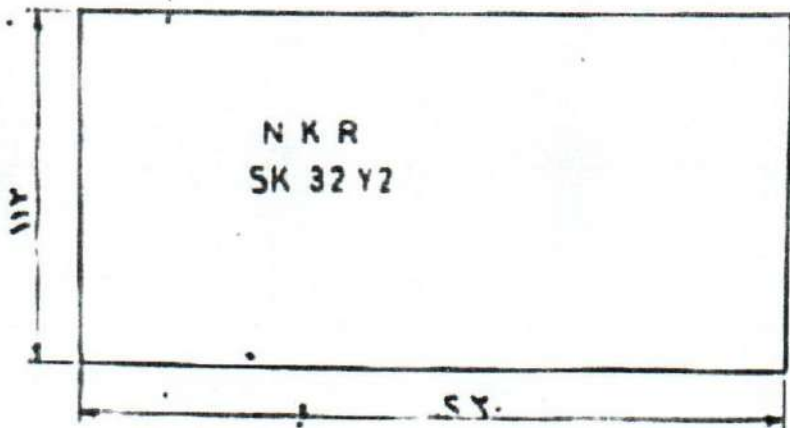

العدد المطلوب ٢٠٠

مقياس الرسم ٢:١	إعداد	شركة السكر والتقطير المصرية	
	رسم	مصانع ابو قوقاس	
لوحه رقم ١ عدد اللوحات ١	رقم	رقم العنبر	
ملاحظات	بلوك حراري لمرجل تاكوما	رقم الرسم ٨٢ / ١٥٠	
	المصمم /	المراجع /	